


ONTWERP


-  strook voor de hoofdgebouwen
-  strook voor bijgebouwen
-  bouwvrije voor- en zijtuinstrook

Gemeente ZOERSEL

Afd. 1, Sectie A, nr 56/3 A2

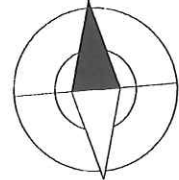

schaal: 1/500

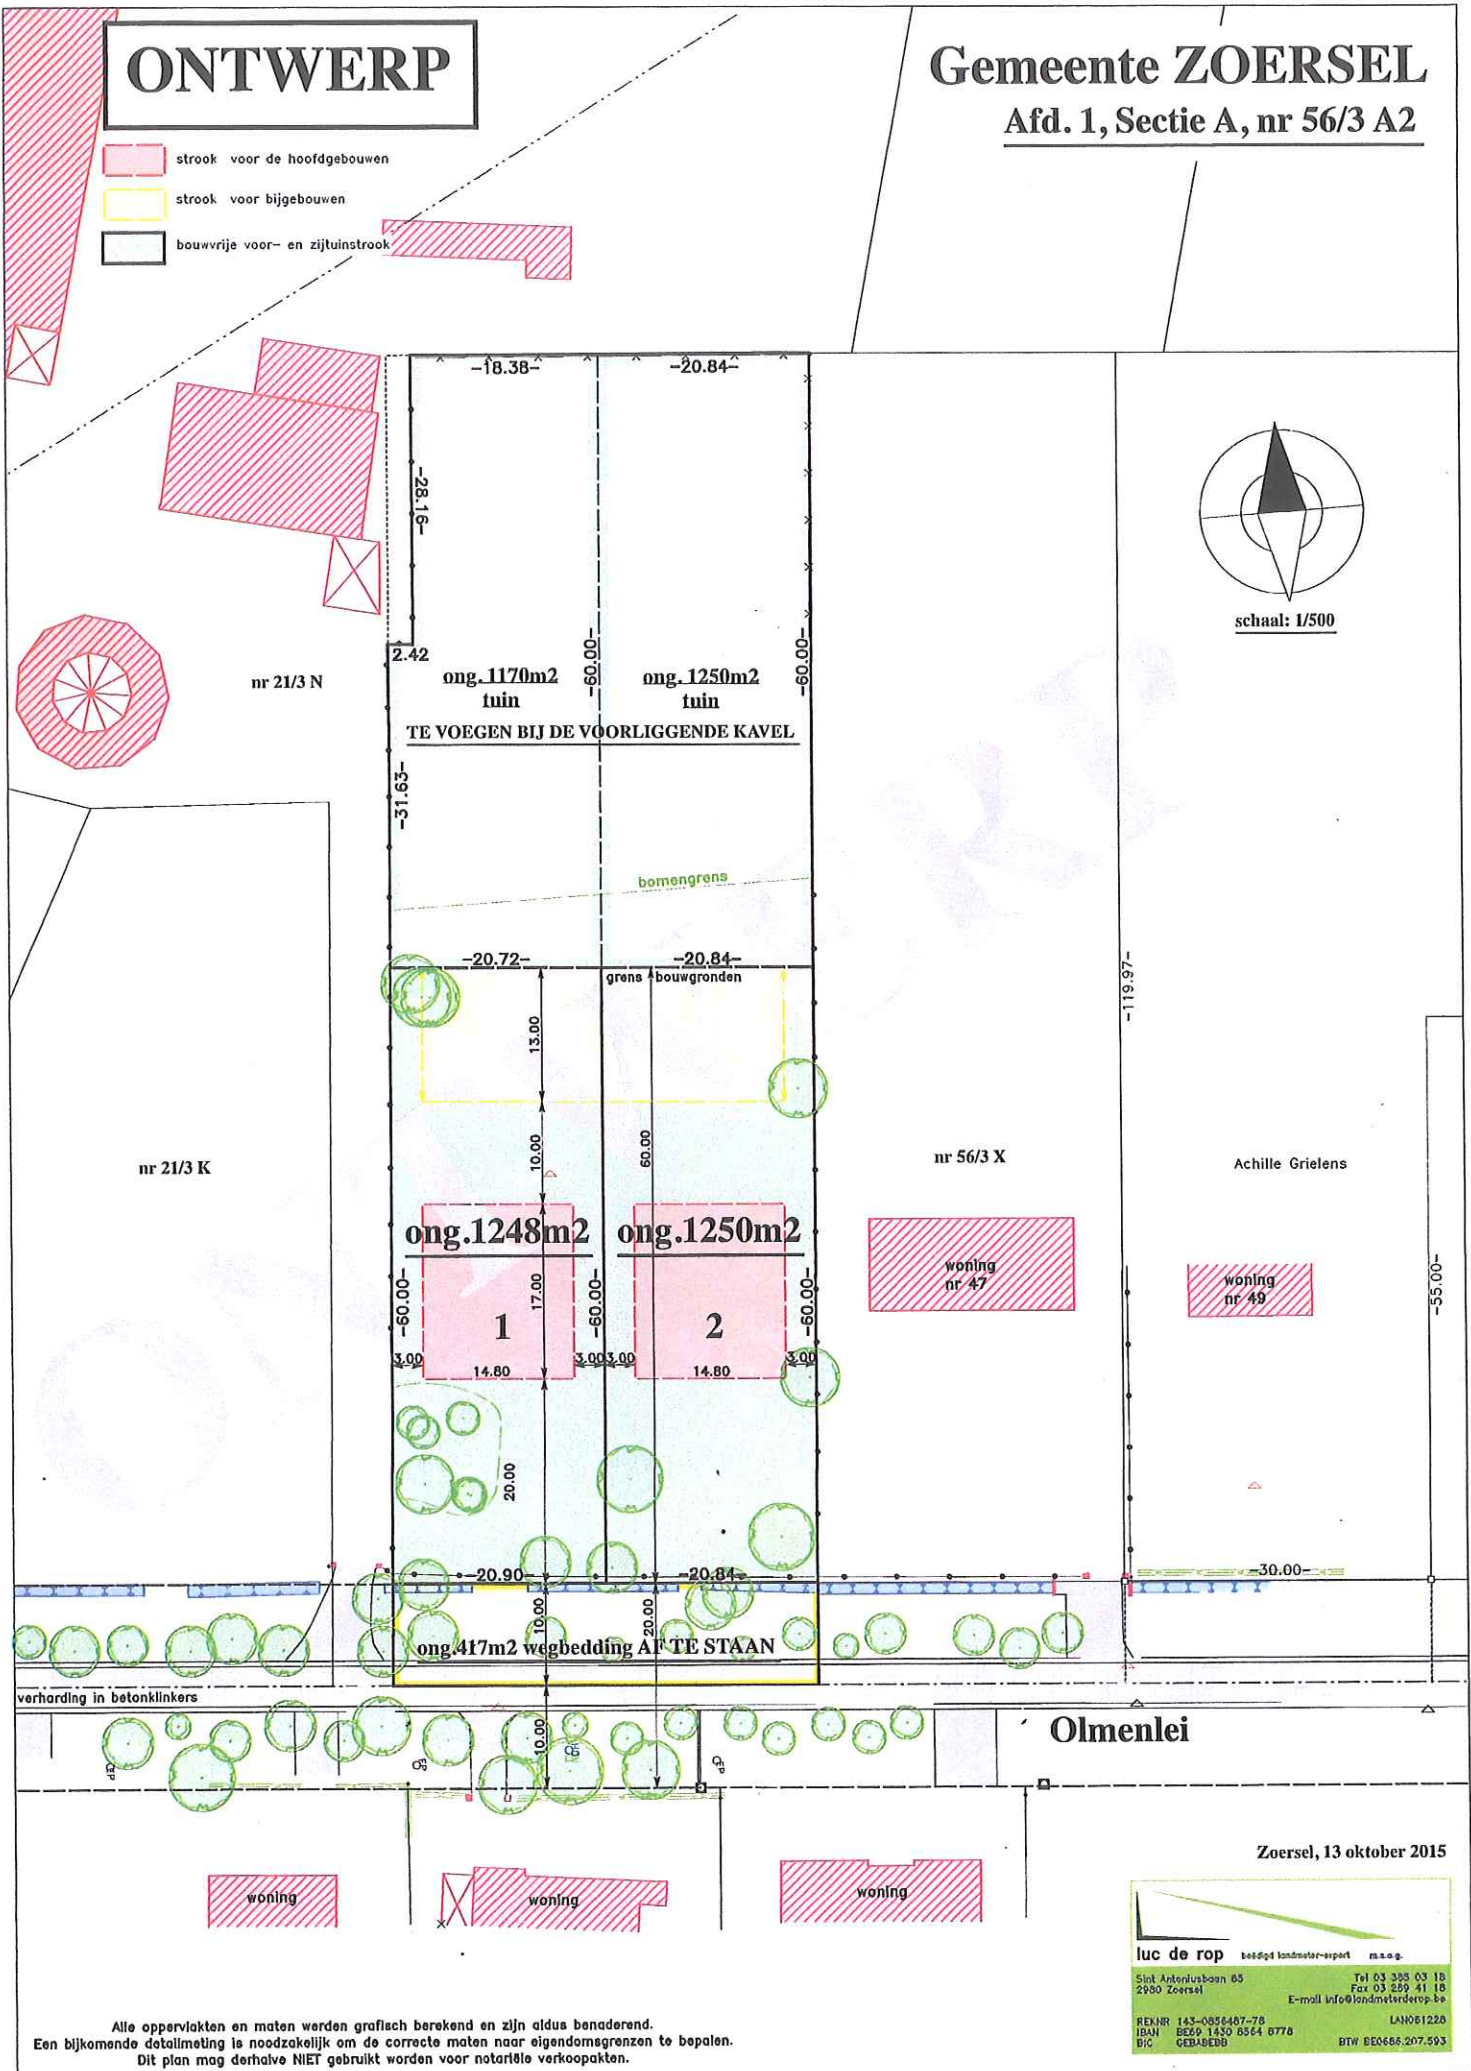

Zoersel, 13 oktober 2015

luc de rop bedrijfs landmeter-expert m.s.o.g.

Sint Anteriusbos 03 Tel 03 385 03 18
2900 Zoersel Fax 03 289 41 18
E-mail info@landmeterderop.be

REK.NR 143-0856407-78 LANOE1220
IBAN BE69 1430 8564 8778
BIC GEBLBE33 BTW BE0686 207 593

Alle oppervlakten en maten werden grafisch berekend en zijn aldus benaderend.
Een bijkomende detailmeting is noodzakelijk om de correcte maten naar eigendomsgrenzen te bepalen.
Dit plan mag derhalve NIET gebruikt worden voor notariële verkoopakten.